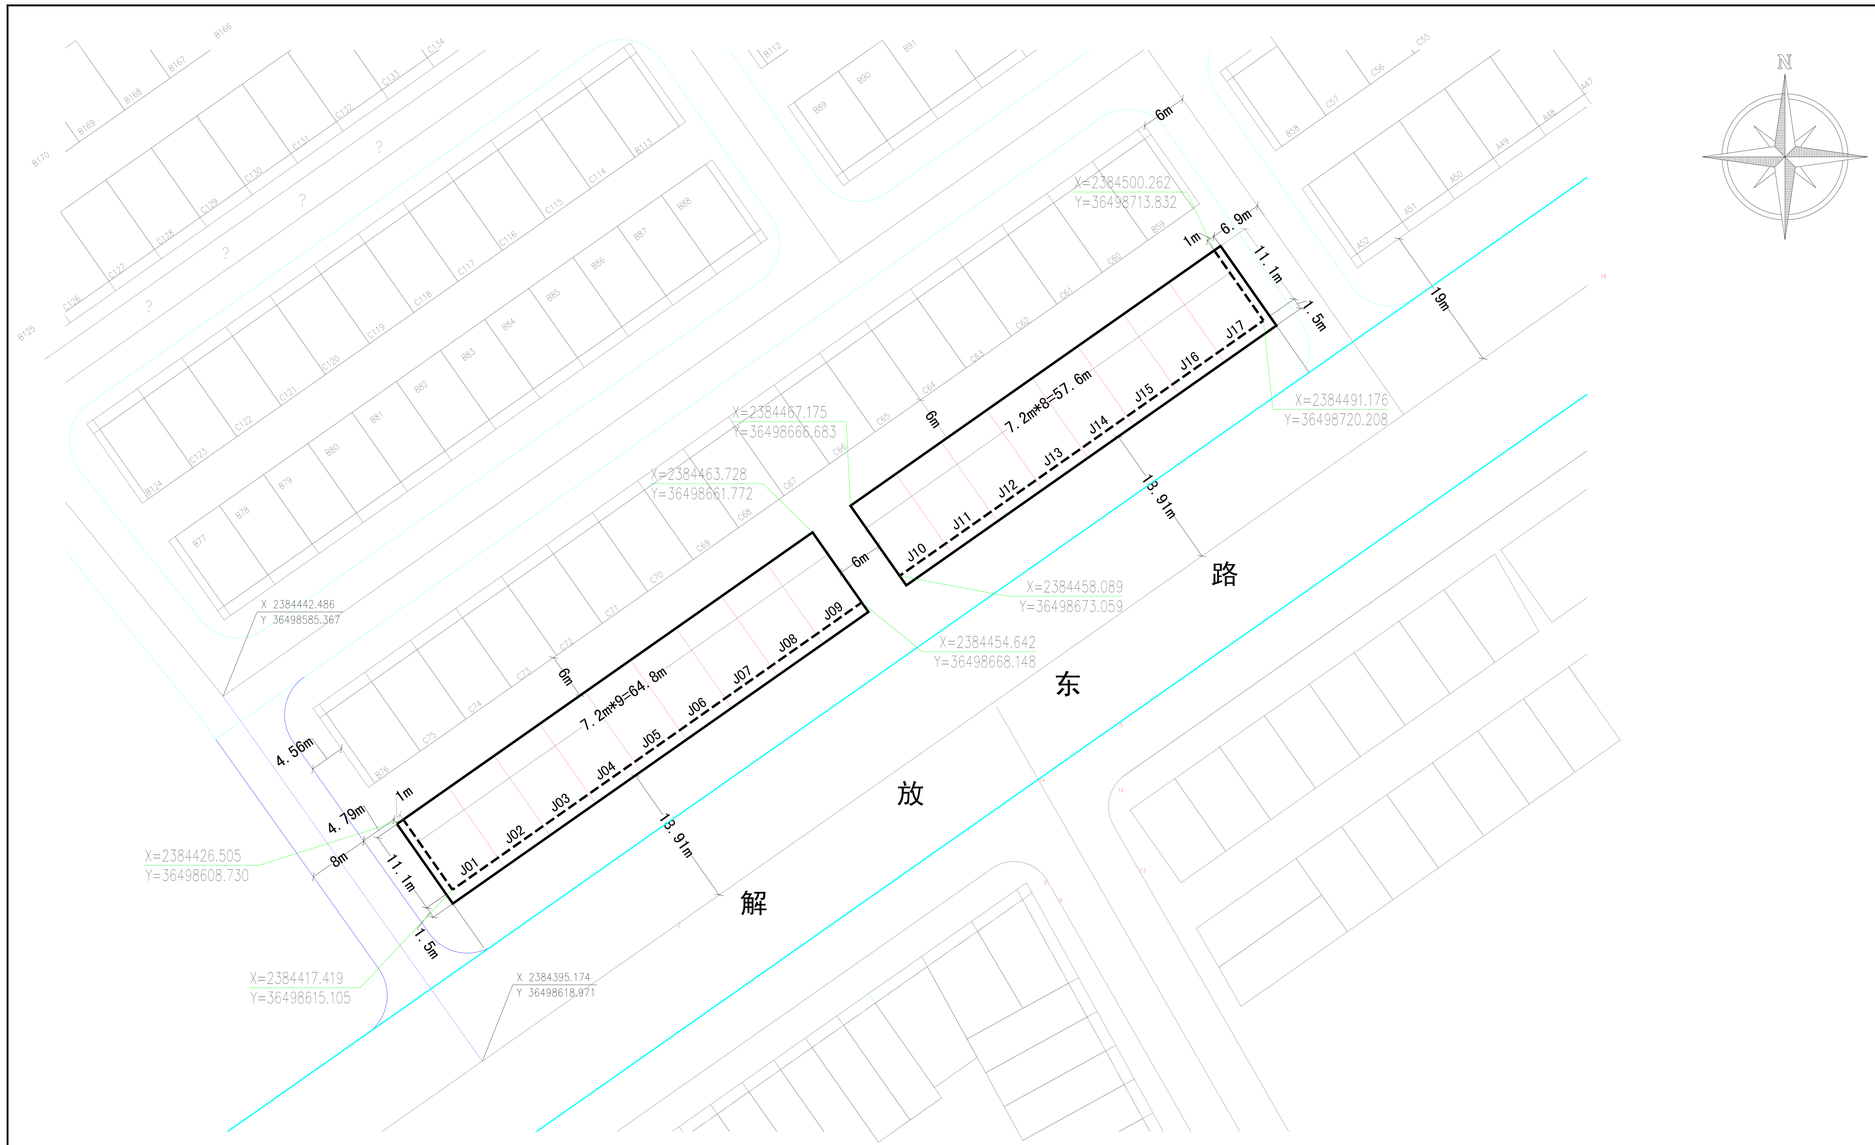

d7????? 1600??????????? 1:100

说明

本图坐标为2000坐标；1985国家高程基准。

注明执业章

勘察设计专用章

广西诚建设计院有限公司

?????A245003001

? ?	? ?	覃松
? ?	? ?	
? ?	? ?	赵博
????	? ?	覃松
????	? ?	梁曲
? ?	? ?	王欣
? ?	? ?	梁曲

????

J01~J17宅基地业主

????

?????

??

d7地块南面（1600工程）局部坐标定位图

???	
????	???
? ?	? ?
? ?	01
? ?	2020.10